



ÉSZAK-NYUGATI HOMLOKZAT *M=1:100*

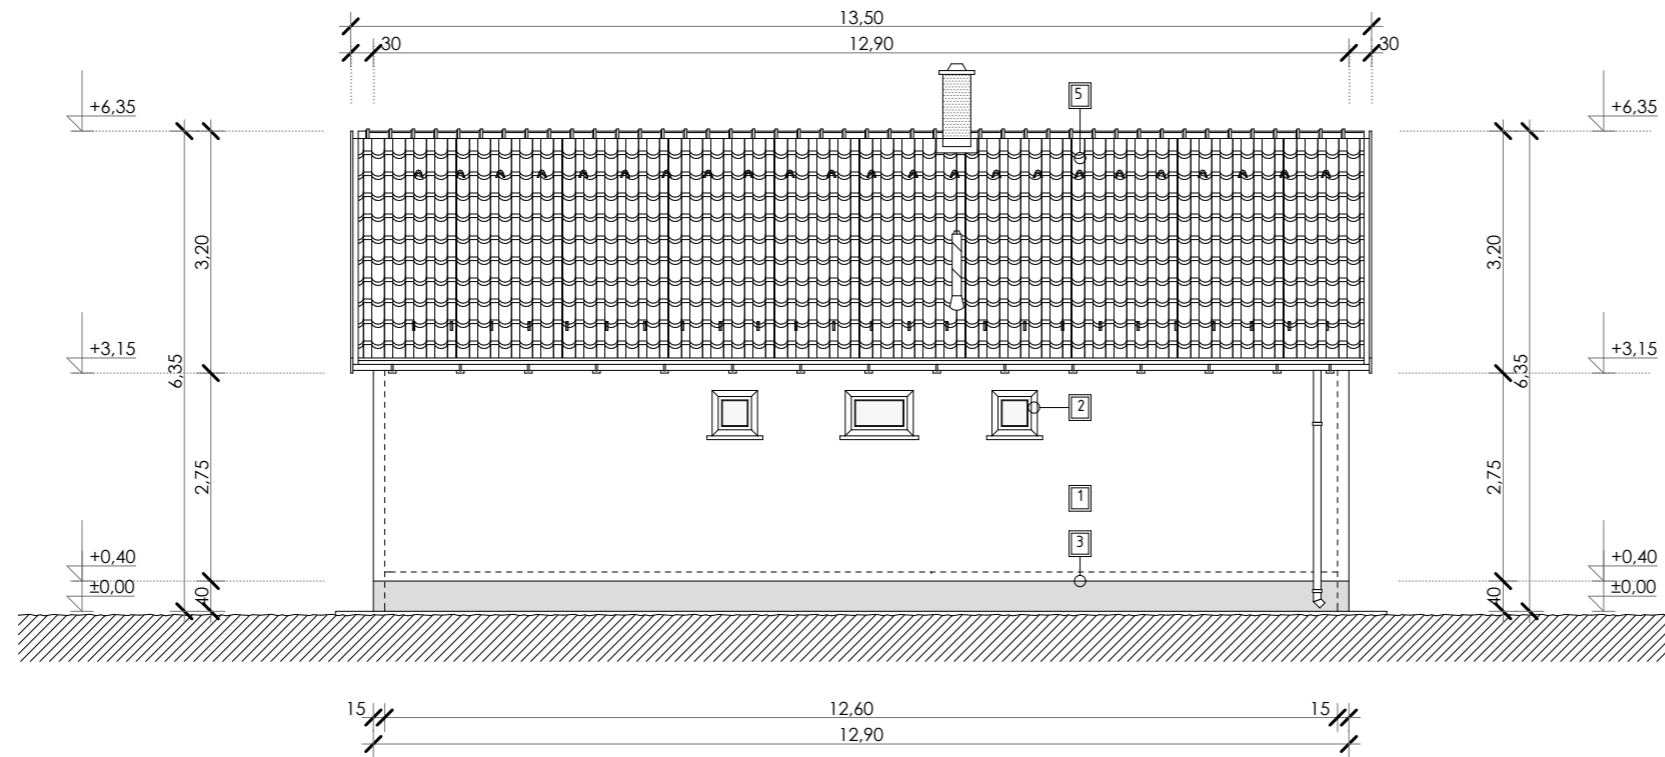

ÉSZAK-KELETI HOMLOKZAT *M=1:100*

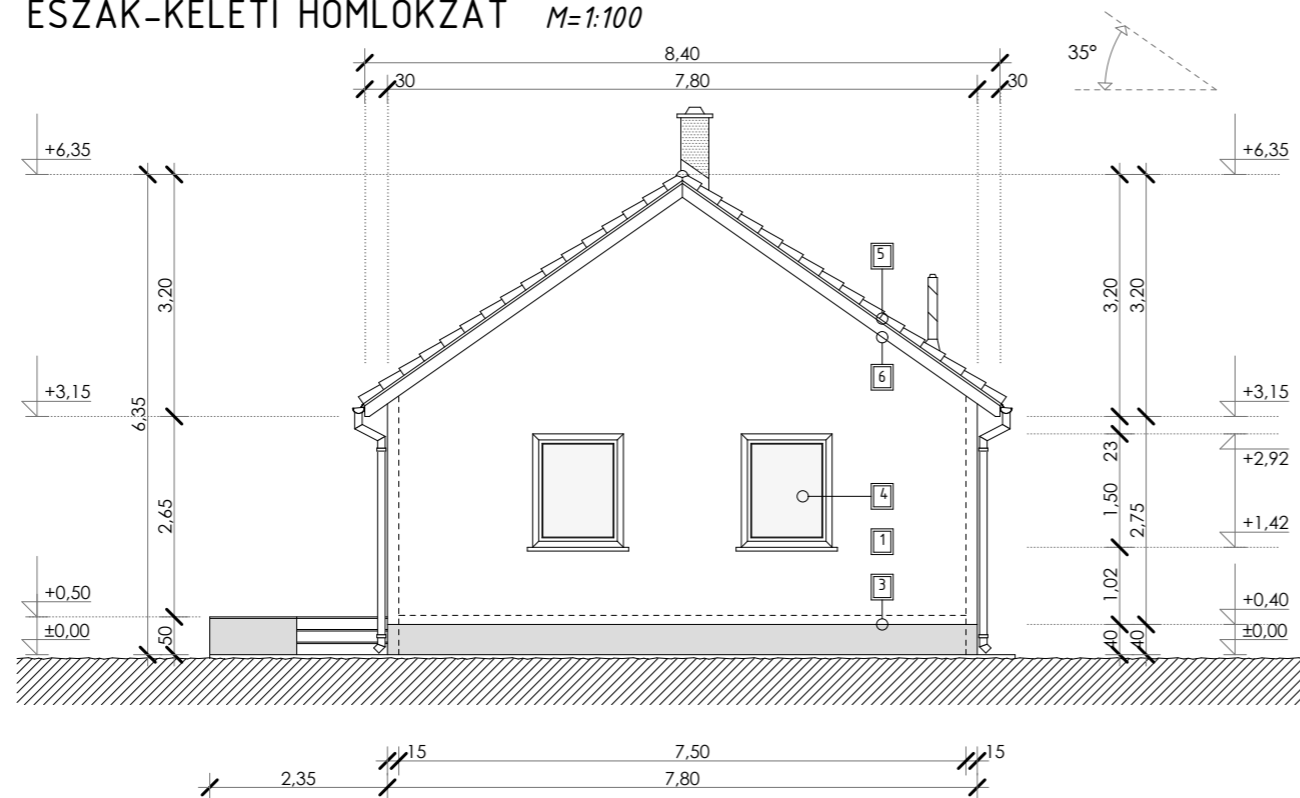

HOMLOKZATKÉPZÉS	
1	-Homlokzati nemesvakolat, fehér (15 cm hőszig. rendszer)
2	-Homlokzati nemesvakolat, törtfehér (15 cm hőszig. rendszer)
3	-Lábazt burkolat, világos-szürke
4	-Műanyag szerkezetű homlokzati nyílászáró, fehér színben
5	-Bramac tetőfedés, antracit színben
6	-Fa szerkezetek, világos-szürke színben

ÉPÍTETŐ: MAKÁNE MIKLÓS ÉVA 1171 Budapest, Görömböly u. 48.		TERV MEGNEVEZÉSE: LAKÓÉPÜLET ÉPÍTÉSÉNEK BEJELENTÉSI TERVE	
TERVEZŐ: Osváth Erzsébet É3-13-0186 2230 Gyömrő, Állomás u. 25.sz. (Tél. 06-20 332 70 21)		ÉPÍTÉS HELYE: 2253 Tápióság, József utca 61. Hrsz. 182	
DÁTUM: 2022.03.16.	LÉPTÉK: M=1:100	RAJZ: Homlokzatok	E - 3/2
Ezen tervdokumentáció a tervező szellemi terméke, szerzői jogi védelem alatt áll.			